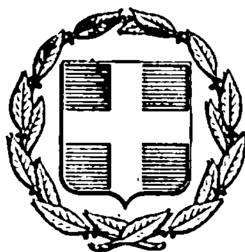


ΕΦΗΜΕΡΙΣ ΤΗΣ ΚΥΒΕΡΝΗΣΕΩΣ
ΤΗΣ ΕΛΛΗΝΙΚΗΣ ΔΗΜΟΚΡΑΤΙΑΣ

ΕΝ ΑΘΗΝΑΙΣ ΤΗι 26 ΦΕΒΡΟΥΑΡΙΟΥ 1976 | ΤΕΥΧΟΣ ΤΕΤΑΡΤΟΝ | ΑΡΙΘΜΟΣ ΦΥΛΛΟΥ 63

ΠΕΡΙΕΧΟΜΕΝΑ

ΑΠΑΛΛΟΤΡΙΩΣΕΙΣ

ΑΠΟΦΑΣΕΙΣ

ΑΝΑΚΟΙΝΩΣΕΙΣ

ΠΟΛΕΟΔΟΜΙΑ

ΑΠΟΦΑΣΕΙΣ

ΑΝΑΚΟΙΝΩΣΕΙΣ

ΑΠΑΛΛΟΤΡΙΩΣΕΙΣ

ΑΠΟΦΑΣΕΙΣ

Ἀριθ. Π. 200/118 (1)

Περὶ ἀναγκαστικῆς ἀπαλλοτριώσεως ἐκτάσεως ἐν Θεσσαλονίκῃ πρὸς ἀρτίωσιν τοῦ οἰκοπέδου τοῦ 4ου Δημοτικοῦ Σχολείου Θεσσαλονίκης.

ΟΙ ΥΠΟΥΡΓΟΙ
ΟΙΚΟΝΟΜΙΚΩΝ ΚΑΙ ΕΘΝΙΚΗΣ ΠΑΙΔΕΙΑΣ
ΚΑΙ ΘΡΗΣΚΕΥΜΑΤΩΝ

Ἔχοντες ὑπ' ὄψει 1) τὰς διατάξεις τοῦ ὑπ' ἀριθ. 797/1971 Ν. Δ/τος «περὶ ἀναγκαστικῶν ἀπαλλοτριώσεων», ἐν συνδυασμῷ πρὸς τὰς διατάξεις τοῦ ὑπ' ἀριθ. 139/1971 Β. Δ/τος «περὶ τῆς ἁρμοδιότητος τῶν Νομαρχῶν πρὸς κήρυξιν ἀναγκαστικῶν τινων ἀπαλλοτριώσεων», 2) τὰς διατάξεις τοῦ ὑπ' ἀριθ. 627/1968 Ἀναγκαστικοῦ Νόμου «περὶ Ὀργανι-

σμοῦ Σχολικῶν Κτιρίων», 3) τὴν ἀπὸ 7.6.1975 ἀπόφασιν τοῦ Διοικητικοῦ Συμβουλίου τοῦ Νομαρχιακοῦ Ταμείου Θεσσαλονίκης. 4) τὸ ἀπὸ 28.10.1970 πρακτικὸν καταλληλότητος τῆς πρὸς ἀπαλλοτρίωσιν ἐκτάσεως καταρτισθὲν ὑπὸ τῆς κατὰ νόμον ἐπιτροπῆς καὶ 5) τὸ ὑπ' ἀριθ. 275/14.11.70 ΦΕΚ τ. Δ', ἀποφασίζομεν:

Κηρύσσομεν ἀναγκαστικῶς ἀπαλλοτριωτέαν, λόγῳ δημοσίας ὠφελείας, ἤτοι διὰ τὴν ἀρτίωσιν τοῦ οἰκοπέδου τοῦ 4ου Δημοτικοῦ Σχολείου Θεσσαλονίκης, τὴν ἐν Θεσσαλονίκῃ κειμένην ἔκτασιν, συνολικοῦ ἐμβαδοῦ 726 μ², ὡς αὕτη ἐμφαίνεται ὑπ' αὔξ. ἀριθ. ἰδιοκτησίας 2, 3 καὶ 4 εἰς τὸ ἀπὸ 28.5.75 καὶ ὑπὸ κλίμακα 1:200 κτηματολογικὸν διάγραμμα καὶ εἰς τὸν ἐπ' αὐτοῦ κτηματολογικὸν πίνακα τοῦ πολιτικοῦ μηχανικοῦ Γεωργίου Μούκα, δεόντως τεθεωρημένον ἀπὸ 4.6.1975.

Ἐπὶ τῆς ἀπαλλοτριουμένης ἐκτάσεως προβάλλουν δικαιώματα κυριότητος οἱ: 1) Ἄγγελος Παπαγγέλου, 2) Τσάρας Θεόδωρος κλπ.

Ἡ ἀπαλλοτρίωσις κηρύσσεται ὑπὲρ τοῦ Σχολικοῦ Ταμείου τοῦ 4ου Δημοτικοῦ Σχολείου Θεσσαλονίκης καὶ δαπάναις τοῦ Ὀργανισμοῦ Σχολικῶν Κτιρίων.

Ἡ παροῦσα δημοσιευθήτω διὰ τῆς Ἐφημερίδος τῆς Κυβερνήσεως.

Ἐν Ἀθήναις τῇ 18 Φεβρουαρίου 1976

ΟΙ ΥΦΥΠΟΥΡΓΟΙ

ΕΘΝ. ΠΑΙΔΕΙΑΣ ΚΑΙ ΘΡΗΣΚΕΥΜΑΤΩΝ — ΟΙΚΟΝΟΜΙΚΩΝ

ΧΡΥΣΟΣΤ. ΚΑΡΑΠΙΠΕΡΗΣ — ΓΕΩΡΓΙΟΣ ΛΙΑΝΟΠΟΥΛΟΣ

Ἀριθ. Α. 1659/344 Ν. 12069 (2)

Περὶ μερικῆς ἀνακλήσεως τῆς, δυνάμει τῆς ὑπ' ἀριθ. Α. 26518/8032/26.10.72 κοινῆς ἀποφάσεως τῶν Ὑπουργῶν Οἰκονομικῶν καὶ Βιομηχανίας, κηρυχθείσης ἀναγκαστικῆς ἀπαλλοτριώσεως εἰς τὴν περιοχὴν «Φιλίππων» Νομοῦ Καβάλας, ὑπὲρ καὶ δαπάναις τῆς ΔΕΗ διὰ τὴν ἐγκατάστασιν Τυρφορυχείου, Ἀτμοηλεκτρικοῦ Σταθμοῦ κλπ.

ΟΙ ΥΠΟΥΡΓΟΙ
ΟΙΚΟΝΟΜΙΚΩΝ ΚΑΙ ΒΙΟΜΗΧΑΝΙΑΣ

Ἔχοντες ὑπ' ὄψει:

1. Τὰς διατάξεις τοῦ ὑπ' ἀριθ. 797/1971 Ν. Δ/τος «περὶ ἀναγκαστικῶν ἀπαλλοτριώσεων», ἐν συνδυασμῷ πρὸς τὰς διατάξεις τοῦ ὑπ' ἀριθ. 139/1971 Β. Δ/τος «περὶ τῆς ἁρμοδιότητος τῶν Νομαρχῶν πρὸς κήρυξιν ἀναγκαστικῶν τινων ἀπαλλοτριώσεων».

2. Τὴν ὑπ' ἀριθ. Α. 26518/8032/26.10.72 (ΦΕΚ 301/9.11.72 τ. Δ') κοινὴν ἀπόφασιν ἡμῶν, περὶ ἀναγκαστικῆς ἀπαλλοτριώσεως εἰς τὴν περιοχὴν «Φιλίππων» Νομοῦ Καβάλας, ὑπὲρ καὶ δαπάναις τῆς ΔΕΗ διὰ τὴν ἐγκατάστασιν Τυρφορυχείου, Ἀτμοηλεκτρικοῦ Σταθμοῦ κλπ., νομοτύπως συντελεσθείσης ὡς πρὸς τὴν ὑπὸ ἀνάκλησιν ταύτης ἔκτασιν ἐμβαδοῦ 9.342.000 μ².

3. Τὸ ὑπ' ἀριθ. 395/1974 Ν. Δ/γμα «περὶ ἀντικαταστάσεως τῶν παρ. 2 καὶ 3 τοῦ ἄρθρου 12 τοῦ Ν.Δ. 797/1971».

4. Τὴν ὑπ' ἀριθ. 283 ἀπόφασιν τοῦ Διοικητικοῦ Συμβουλίου τῆς ΔΕΗ, ληφθεῖσαν κατὰ τὴν ὑπ' ἀριθ. 35/30.10.75 συνεδρίασιν αὐτοῦ, ἀποφασίζομεν:

Ἀνακαλοῦμεν τήν, δυνάμει τῆς ὑπ' ἀριθ. Α. 26518/8032/26.10.72 (ΦΕΚ 301/9.11.1972 τ. Δ') κοινῆς ἀποφάσεως ἡμῶν, κηρυχθεῖσαν ἀναγκαστικὴν ἀπαλλοτρίωσιν εἰς τὴν περιοχὴν «Φιλίππων» Νομοῦ Καβάλας διὰ τὴν ἐγκατάστασιν Τυρφορυχείου, Ἀτμοηλεκτρικοῦ Σταθμοῦ κλπ., ὡς πρὸς ἔκτασιν συνολικοῦ ἐμβαδοῦ 9.342.000 μ² κειμένην εἰς τὴν περιοχὴν τῶν Κοινοτήτων Πολυστύλου, Κοκκινοχώματος, Νικήσιανης καὶ Ἀντιφιλίππων Νομοῦ Καβάλας καὶ ἐμφαινομένην εἰς τὸ ὑπ' ἀριθ. 5—182/10.9.75 κτηματολογικὸν διάγραμμα καὶ εἰς τοὺς ὑπ' ἀριθ. 5—183/10.9.75 καὶ 5—184/10.9.1975 σχετικοὺς κτηματολογικοὺς πίνακας, ἁπάντων συνταγέντων ὑπὸ τῆς ἁρμοδίας Τεχνικῆς Ὑπηρεσίας τῆς ΔΕΗ, ὡς ἐκλιπόντος τοῦ σκοποῦ τῆς ἀπαλλοτριώσεως δι' ὃν αὕτη ἐκηρύχθη.

Ἡ παροῦσα δημοσιευθήτω διὰ τῆς Ἐφημερίδος τῆς Κυβερνήσεως.

Ἐν Ἀθήναις τῇ 16 Φεβρουαρίου 1976

ΟΙ ΥΠΟΥΡΓΟΙ

ΟΙΚΟΝΟΜΙΚΩΝ — ΒΙΟΜΗΧΑΝΙΑΣ

ΕΥΑΓΓ. ΔΕΒΛΕΤΟΓΛΟΥ — ΚΩΝΣΤ. ΚΟΝΟΦΑΓΟΣ

Ἀριθ. ΟΕ. 2685 (3)

Περὶ ἀναγκαστικῆς ἀπαλλοτριώσεως ἀκινήτων ἐκτάσεως 34.593 μ² πρὸς κατασκευὴν τοῦ ἔργου βελτίωσις τμημάτων Ἅγιοι Δέκα—Γκαγκάλες—Λοῦραι καὶ Πύργος—Δεμάτι—Σχοινιᾶς τοῦ Νοτίου ὁδικοῦ ἄξονος Κρήτης.

Ο ΝΟΜΑΡΧΗΣ ΗΡΑΚΛΕΙΟΥ

Ἔχοντες ὑπ' ὄψει:

1) Τὰς διατάξεις τοῦ ὑπ' ἀριθ. 797/71 περὶ ἀναγκαστικῶν ἀπαλλοτριώσεων.

2) Τὰς διατάξεις τοῦ ὑπ' ἀριθ. 139/71 Β.Δ. περὶ ἁρμοδιότητος Νομαρχῶν πρὸς κήρυξιν ἀναγκαστικῶν ἀπαλλοτριώσεων.

3) Τὸ ὑπ' ἀριθ. 669/5.2.76 ἔγγραφον τῆς 2ας ΥΕΚΕ Ἡρακλείου περὶ ἀναγκαστικῆς ἀπαλλοτριώσεως ἀκινήτων ἐκτάσεως 34.593 μ², πρὸς κατασκευὴν τοῦ ἔργου βελτίωσις τμημάτων Ἅγιοι Δέκα—Γκαγκάλες καὶ Γκαγκάλες—Λοῦραι τοῦ Νοτίου ὁδικοῦ ἄξονος Κρήτης.

4) Τὰς διατάξεις τοῦ ἄρθρου 23 τοῦ ἀπὸ 25.11.29 Δ/τος περὶ κωδικοποιήσεως τῶν περὶ κατασκευῆς καὶ συντηρήσεως ὁδῶν κειμένων διατάξεων, ὡς καὶ τὴν ὑπ' ἀριθ. Α. 13455/3899/26.5.71 ἐγκύκλιον τοῦ Ὑπουργείου Οἰκονομικῶν, ἀποφασίζομεν:

Κηρύσσομεν ἀναγκαστικῶς ἀπαλλοτριωτέαν λόγῳ δημοσίας ὠφελείας, ἤτοι πρὸς κατασκευὴν τοῦ ἔργου βελτίωσις τμημάτων Ἅγιοι Δέκα—Γκαγκάλες καὶ Γκαγκάλες—Λοῦραι τοῦ Νοτίου ὁδικοῦ ἄξονος Κρήτης συνολικῆς ἐκτάσεως 34.593 μ² μετὰ τῶν ἐν αὐτῇ ἐπικειμένων, ὡς αὕτη ἐμφαίνηται εἰς τὸ οἰκεῖον διάγραμμα συνταγὲν ὑπὸ τοῦ πολιτικοῦ μηχανικοῦ Νικολάου Μεταξάκη καὶ θεωρηθὲν ὑπὸ τοῦ προϊσταμένου τῆς 2ας ΥΕΚΕ Ἡρακλείου Γεωργίου Πρατικάκη, προϋπολογισμοῦ δαπάνης 897.460 δραχμῶν.

Ἐπὶ τῆς ἀπαλλοτριουμένης ἐκτάσεως προβάλλουσι δικαιώματα κυριότητος οἱ Δρετάκης Κων/νος, Δαμανάκης Γεώργιος, Βελιδάκης Πέτρος κλπ.

Ἡ ἀπαλλοτρίωσις κηρύσσεται ὑπὲρ τοῦ Δημοσίου, θέλει δὲ ἀντιμετωπισθῆ ἐκ τῶν πιστώσεων δημοσίων ἐπενδύσεων ἁρμοδιότητος Ὑπουργείου Δημοσίων Ἔργων (ἔργον 87105).

Ἡ παροῦσα δημοσιευθήτω διὰ τῆς Ἐφημερίδος τῆς Κυβερνήσεως.

Ἐν Ἡρακλείῳ τῇ 17 Φεβρουαρίου 1976

Ὁ Νομάρχης
ΙΩΑΝΝΗΣ ΜΠΙΣΣΙΑΣ

Ἀριθ. ΟΕ. 2686 (4)

Περὶ ἀναγκαστικῆς ἀπαλλοτριώσεως ἀκινήτων ἐκτάσεως 14.347 μ² διὰ τὴν κατασκευὴν τοῦ ἔργου παρακάμψις Ἀεροδρομίου Ἡρακλείου SR—9 καὶ ἀπὸ χ.θ. 2+300 ἕως τοῦ σημείου συναντήσεως παλαιᾶς Ἐθνικῆς ὁδοῦ Ἡρακλείου—Ἁγ. Νικολάου.

Ο ΝΟΜΑΡΧΗΣ ΗΡΑΚΛΕΙΟΥ

Ἔχοντες ὑπ' ὄψει:

1) Τὰς διατάξεις τοῦ ὑπ' ἀριθ. 797/71 Ν.Δ. περὶ ἀναγκαστικῶν ἀπαλλοτριώσεων.

2) Τὰς διατάξεις τοῦ ὑπ' ἀριθ. 139/71 Β.Δ. περὶ ἁρμοδιότητος Νομαρχῶν πρὸς κήρυξιν ἀναγκαστικῶν ἀπαλλοτριώσεων.

3) Τὸ ὑπ' ἀριθ. 330/21.1.76 ἔγγραφον τῆς 2ας ΥΕΚΕ περὶ ἀναγκαστικῆς ἀπαλλοτριώσεως διὰ τὴν κατασκευὴν τοῦ ἔργου παραλαγῆς Ἀεροδρομίου Ἡρακλείου SR9 ἀπὸ χ.θ. 2+300 ἕως τοῦ σημείου συναντήσεως παλαιᾶς Ἐθνικῆς ὁδοῦ Ἡρακλείου—Ἁγ. Νικολάου.

4) Τὰς διατάξεις τοῦ ἄρθρου 23 τοῦ ἀπὸ 25.11.1929 Δ/τος περὶ κωδικοποιήσεως τῶν περὶ κατασκευῆς καὶ συντηρήσεως ὁδῶν κειμένων διατάξεων, ἀποφασίζομεν:

Κηρύσσομεν ἀναγκαστικῶς ἀπαλλοτριωτέαν λόγῳ δημοσίας ὠφελείας, ἤτοι διὰ τὴν κατασκευὴν τοῦ ἔργου παράκαμψις Ἀεροδρομίου Ἡρακλείου SR9 καὶ ἀπὸ χ.θ. 2+300 ἕως τοῦ σημείου ποὺ συναντᾶται μὲ τὴν παλαιὰν Ἐθνικὴν ὁδὸν Ἡρακλείου—Ἁγίου Νικολάου, ἔκτασιν συνολικοῦ ἐμβαδοῦ 14.347 μ², ὡς αὕτη ἐμφαίνηται εἰς τὰ οἰκεῖα διαγράμματα καὶ ἀντιστοίχους κτηματολογικοὺς πίνακας συνταγέντας ὑπὸ τῆς 7ης ΜΟΜΑ Ἡρακλείου τὴν 4.12.75 καὶ θεωρηθέντες ὑπὸ τοῦ προϊσταμένου τῆς 2ας ΥΕΚΕ Ἡρακλείου Γεωργίου Πρατικάκη, προϋπολογισμοῦ δαπάνης 713.460 δραχμῶν.

Ἐπὶ τῆς ἀπαλλοτριουμένης ἐκτάσεως προβάλλουσι δικαιώματα κυριότητος οἱ Μπαμπάλης Ἐμμανουήλ, Τριανταφύλλου Δῆμος κλπ.

Ἡ ἀπαλλοτρίωσις κηρύσσεται ὑπὲρ τοῦ Δημοσίου, θέλει δὲ ἀντιμετωπισθῆ ἡ σχετικὴ δαπάνη ὑπὸ τῶν δι' ἔργα Δημοσίων ἐπενδύσεων πιστώσεων ἁρμοδιότητος τοῦ Ὑπουργείου Δημοσίων Ἔργων (ἔργον ὑπ' ἀριθ. 87104).

Ἡ παροῦσα δημοσιευθήτω διὰ τῆς Ἐφημερίδος τῆς Κυβερνήσεως.

Ἐν Ἡρακλείῳ τῇ 16 Φεβρουαρίου 1976

Ὁ Νομάρχης
ΙΩΑΝΝΗΣ ΜΠΙΣΙΑΣ

Ἀριθ. 2549 (5)

Περὶ ἀναγκαστικῆς ἀπαλλοτριώσεως ἀγροτικῶν ἀκινήτων ὑπὲρ τοῦ Δήμου Ἁγιάσου, Ν. Λέσβου.

Ο ΝΟΜΑΡΧΗΣ ΛΕΣΒΟΥ

Ἔχοντες ὑπ' ὄψει:

1. Τὰς διατάξεις α) τῶν ἄρθρων 206 καὶ 207 τοῦ ὑπ' ἀριθ. 933/76 Π. Δ/τος «περὶ κωδικοποιήσεως εἰς ἑνιαῖον κείμενον νόμου τῶν ἰσχυουσῶν διατάξεων περὶ τοῦ Δημοτ. καὶ Κοινοτ. Κώδικος» καὶ β) τοῦ ὑπ' ἀριθ. 797/71 Ν.Δ. «περὶ ἀναγκαστικῶν ἀπαλλοτριώσεων».

2. Τὴν ὑπ' ἀριθ. 154/75 ἀπόφασιν τοῦ Δ.Σ. Ἁγιάσου, περὶ ἀναγκαστικῆς ἀπαλλοτριώσεως τῶν ἐν αὐτῇ ἀναφερομένων ἀγροτεμαχίων διὰ τὴν συνέχισιν τῆς διανοίξεως ἀγροτικῆς ὁδοῦ Τριόδος—Λὰξ—Καλὰ Περιβόλια, ὡς εἰδικώτερον διαλαμβάνεται ἐν τοῖς οἰκείοις διαγράμμασι.

3. Τὰς ἀπὸ 26.9.75 ἐκθέσεις τῆς κατὰ τὸ ἄρθρον 9 τοῦ ἀπὸ 15.6.55 Β.Δ. ἐκτιμητικῆς ἐπιτροπῆς.

4. Τὴν ἀπὸ 31.1.76 γνωμοδότησιν τῆς κατὰ ἄρθρον 207 τοῦ ἀνωτέρω Π.Δ. ἐπιτροπῆς, δι' ἧς αὕτη γνωμοδοτεῖ ὑπὲρ τῆς ἀπαλλοτριώσεως τῶν ἀγροτικῶν ἀκινήτων, ἀποφασίζομεν:

Ἐγκρίνομεν τὴν ὑπ' ἀριθ. 154/75 ἀπόφασιν τοῦ Δ.Σ. Ἁγιάσου, περὶ ἀναγκαστικῆς ἀπαλλοτριώσεως τῶν ἐν θέσει «Ψωριάρης» ἀγροτικῶν ἀκινήτων τῶν: α) Χρήστου Κ. Ἀνδρειώτη, συνολικῆς ἐκτάσεως 160 μ², μετὰ 4 ἐλαιοδένδρων ἀξίας δρχ. 5.000, β) Δημοσθένους Γ. Σπανέλλη, συνολικῆς ἐκτάσεως 392 μ², μετὰ 22 ἐλαιοδένδρων ἀξίας δρχ. 15.000, γ) Εὐστρατίας Πρ. Ἀβαγιανοῦ, συνολικῆς ἐκτάσεως 86 μ², μετὰ 5 ἐλαιοδένδρων ἀξίας δρχ. 6.000, δ) κληρονόμων Παναγ. Δελόγκου (Θεοφάνους καὶ Σταύρου), συνολικῆς ἐκτάσεως 317 μ² ἀξίας δρχ. 1.000, ε) Εὐαγγέλου Ταράνη, συνολικῆς ἐκτάσεως 742 μ², μετὰ 13 ἐλαιοδένδρων ἀξίας δρχ. 9.000, στ) Παναγιώτου Β. Δαγιέλλη, συνολικῆς ἐκτάσεως 1.001 μ², μετὰ 21 ἐλαιοδένδρων ἀξίας δρχ. 17.000 καὶ ζ) Σταύρου Π. Δελόγκου, μετὰ 4 ἐλαιοδένδρων καὶ τοιχίσκου ἐξ ξηρολιθοδομῆς 186 κ.μ., συνολικῆς ἐκτάσεως 586 μ², ἀξίας δρχ. 40.000.

Ἡ ἀπαλλοτρίωσις γίνεται ὑπὲρ τοῦ Δήμου Ἁγιάσου, ἐπὶ τῷ τέλει διανοίξεως τῆς ἀγροτικῆς ὁδοῦ πρὸς διακίνησιν τῶν ἀγροτικῶν προϊόντων, πρὸς ὄφελος τῶν ἀγροτῶν τῆς περιοχῆς καὶ τῆς ἐθνικῆς οἰκονομίας γενικώτερον.

Ἡ ἀποζημίωσις βαρύνουσα τὸν ἀνωτέρω ὀργανισμὸν θὰ καταβληθῇ συμφώνως πρὸς τὰς διατάξεις τοῦ Ν.Δ. 797/71, μὴ ἀποκλειομένου καὶ τοῦ καθορισμοῦ ταύτης διὰ συμβιβασμοῦ.

Ἡ παροῦσα κοινοποιηθήτω πρὸς α) τὸν Δήμαρχον Ἁγιάσου καὶ β) τοὺς ἐνδιαφερομένους μερίμνῃ τοῦ Δήμου Ἁγιάσου ἐπὶ ἀποδείξει παραλαβῆς ὑποβλητέᾳ ἡμῖν καὶ δημοσιευθήτω διὰ τῆς Ἐφημερίδος τῆς Κυβερνήσεως.

Ἐν Μυτιλήνῃ τῇ 13 Φεβρουαρίου 1976

Ὁ Νομάρχης
ΑΝΤ. ΓΕΩΡΓΑΚΟΠΟΥΛΟΣ

Ἀριθ. Ο.Ε. 1045 (6)

Περὶ ἀναγκαστικῆς ἀπαλλοτριώσεως ἐδαφικῆς ἐκτάσεως πρὸς κατασκευὴν τῆς ἐπαρχιακῆς ὁδοῦ Λιδωρικίου—Ἀθανασίου Διάκου ἀπὸ χ.θ. 1+283,62 ἕως χ.θ. 5+089,80.

Ο ΝΟΜΑΡΧΗΣ ΦΩΚΙΔΟΣ

Ἔχοντες ὑπ' ὄψει: 1) Τὰς διατάξεις τοῦ Ν.Δ. 797/71 «περὶ ἀναγκαστικῶν ἀπαλλοτριώσεων», ἐν συνδυασμῷ πρὸς τὰς διατάξεις τοῦ ὑπ' ἀριθ. 139/71 Β. Δ/τος «περὶ τῆς ἁρμοδιότητος τῶν Νομαρχῶν πρὸς κήρυξιν τινῶν ἀπαλλοτριώσεων» καὶ 2) τὰς διατάξεις τοῦ ἄρθρου 23 τοῦ ἀπὸ 25.11.1929 Διατάγματος περὶ κατασκευῆς καὶ συντηρήσεως ὁδῶν κειμένων διατάξεων, ἀποφασίζομεν:

Κηρύσσομεν ἀναγκαστικῶς ἀπαλλοτριωτέαν, λόγῳ δημοσίας ὠφελείας, ἤτοι πρὸς κατασκευὴν τῆς ἐπαρχιακῆς ὁδοῦ Λιδωρικίου—Ἀθανασίου Διάκου ἀπὸ χ.θ. 1+283,62 ἕως χ.θ. 5+089,80 ἔκτασιν συνολικοῦ ἐμβαδοῦ 48.210 μ², μετὰ τῶν ἐν αὐτῇ δένδρων ὡς αὕτη ἐμφαίνεται εἰς τὸ κτηματολογικὸν διάγραμμα καὶ κτηματολογικὸν πίνακα τοῦ συντάξαντος μηχανικοῦ τοῦ ἀναδόχου Π. Νικόλια, δεόντως τεθεωρημένα ὑπὸ τοῦ Δ/ντοῦ Δ/νσεως Τεχν. Ὑπηρεσιῶν Ν. Φωκίδος.

Ἐπὶ τῆς ἀπαλλοτριουμένης ἐκτάσεως προβάλλουσι δικαιώματα οἱ 1) Πέτρου Ἰωάννης τοῦ Νικολάου κλπ.

Ἡ ἀπαλλοτρίωσις κηρύσσεται ὑπὲρ καὶ δαπάναις τοῦ Δημοσίου καὶ θέλει ἀντιμετωπισθῇ αὕτη ὑπὸ τῶν δι' ἔργα Δημοσίων Ἐπενδύσεων πιστώσεων ἁρμοδιότητος Ὑπουργείου Δημοσίων Ἔργων (ἔργον 271.000).

Ἡ παροῦσα δημοσιευθήτω διὰ τῆς Ἐφημερίδος τῆς Κυβερνήσεως.

Ἐν Ἀμφίσσῃ τῇ 10 Φεβρουαρίου 1976

Ὁ Νομάρχης
Ι. ΑΣΙΜΗΣ

ΑΝΑΚΟΙΝΩΣΕΙΣ

Ἀριθ. 1157 (7)

Περὶ εἰδοποιήσεως τῆς γενομένης παρακαταθέσεως ἀποζημιώσεως ἐξ ἀναγκαστικῆς ἀπαλλοτριώσεως (ἀκίνητον 69) πρὸς ἐγκατάστασιν ἐργαστηρίων καὶ ἀποθηκῶν τοῦ Ὑπουργείου Δημοσίων Ἔργων εἰς θέσιν Κορυτσᾶ περιοχῆς Ἀσπροπύργου Ἀττικῆς.

Ο ΥΠΟΥΡΓΟΣ ΔΗΜΟΣΙΩΝ ΕΡΓΩΝ

Ἔχοντες ὑπ' ὄψει τὰ ἄρθρα 7 καὶ 8 τοῦ Ν.Δ. 797/1971 «περὶ ἀναγκαστικῶν ἀπαλλοτριώσεων», φέρομεν εἰς γνῶσιν τῶν κάτωθι ἀναφερομένων.

α. Τῶν κεκτημένων ἢ ἀξιούντων δικαιώματα κυριότητος ἐπὶ τῶν δυνάμει τῆς ὑπ' ἀριθ. Δ. 4096/4929/17.7.73 ἀποφά-

σεως (ΦΕΚ 215/73 τ. Δ') αναγκαστικώς απαλλοτριωθέντων ακινήτων πρός εγκατάστασιν εργαστηρίων καί αποθηκών τού Υπουργείου Δημοσίων Έργων εις θέσιν Κορυτσά περιοχής Ασπροπύργου Αττικής (ακίνητον 69).

β. Των τυχόν επί των ακινήτων τούτων εγγεγραμμένων ενυποθήκων ή κατασχόντων δανειστών ή τρίτων διεκδικητών, ότι ή δυνάμει τής υπ' αριθ. 1522/1973 αποφάσεως τού Μονομελούς Πρωτοδικείου Αθηνών καθορισθείσα προσωρινή αποζημίωσις, δι' άπαντα τά ακίνητα, μετά των επικειμένων, ως ταύτα εικονίζονται εις τό οικείον κτηματολογικόν διάγραμμα καί τόν σχετικόν κτηματολογικόν πίνακα, κατετέθη εις τό Ταμείον Παρακαταθηκών καί Δανείων εκδοθέντος πρός τούτο τού υπ' αριθ. Α5/ε8819/17.12.76 μετά τού υπ' αριθ. 2514/31.1.76 γραμματίου συστάσεως παρακαταθήκης παρά τού Γραφείου Ελευσίνος διά συνολικόν ποσόν ενός εκατομμυρίου τριάκοντα εννέα χιλιάδων διακοσίων είκοσιν εννέα δρχ. (1.739.229).

Η αποζημίωσις αύτη είναι αποδοτέα εις τούς κατά Νόμον δικαιούχους.

Η παρούσα δημοσιευθήτω διά τής Εφημερίδος τής Κυβερνήσεως.

Εν Αθήναις τη 17 Φεβρουαρίου 1976

Εντολή Υπουργού
Ο Διευθυντής
ΑΛ. ΒΑΦΕΙΑΔΗΣ

Αριθ. Α5/β 1000 (8)

Περί ειδοποιήσεως τής γενομένης παρακαταθέσεως αποζημιώσεως εξ αναγκαστικής απαλλοτριώσεως ακινήτων πρός ανακαίνισιν καί διαπλάτυνσιν τής Εθνικής οδού Θεσσαλονίκης—Νέας Χαλκηδόνος.

Ο ΥΠΟΥΡΓΟΣ ΔΗΜΟΣΙΩΝ ΕΡΓΩΝ

Έχοντες υπ' όψει τά άρθρα 7 καί 8 τού Ν.Δ. 797/1971 «περί αναγκαστικών απαλλοτριώσεων», φέρομεν εις γνώσιν των κάτωθι αναφερομένων.

α. Των κεκτημένων ή αξιούντων δικαιώματα κυριότητος επί των δυνάμει τής υπ' αριθ. Δ. 13012/1973 αποφάσεως (ΦΕΚ 205/73 τ. Δ') αναγκαστικώς απαλλοτριωθέντων ακινήτων πρός ανακαίνισιν καί διαπλάτυνσιν τής Εθνικής οδού Θεσσαλονίκης—Νέας Χαλκηδόνος.

β. Των τυχόν επί των ακινήτων τούτων εγγεγραμμένων ενυποθήκων ή κατασχόντων δανειστών ή τρίτων διεκδικητών, ότι ή δυνάμει τής υπ' αριθ. 1537/1974 αποφάσεως τού Μονομελούς Πρωτοδικείου Θεσσαλονίκης καθορισθείσα προσωρινή αποζημίωσις, δι' άπαντα τά ακίνητα, μετά των επικειμένων, ως ταύτα εικονίζονται εις τό οικείον κτηματολογικόν διάγραμμα καί τόν σχετικόν κτηματολογικόν πίνακα, κατετέθη εις τό Ταμείον Παρακαταθηκών καί Δανείων εκδοθέντος πρός τούτο τού υπ' αριθ. 203922/3.12.75 γραμματίου συστάσεως παρακαταθήκης παρά τού Ταμείου Παρακαταθηκών καί Δανείων Υποκ. Θεσ/νίκης διά συνολικόν ποσόν δρχ. δέκα έξ εκατομμυρίων εξακοσίων τεσσαράκοντα επτά χιλιάδων τετρακοσίων πεντήκοντα έξ καί εξήκοντα (16.647.456,60).

Η αποζημίωσις αύτη είναι αποδοτέα εις τούς κατά Νόμον δικαιούχους.

Η παρούσα δημοσιευθήτω διά τής Εφημερίδος τής Κυβερνήσεως.

Εν Αθήναις τη 17 Φεβρουαρίου 1976

Εντολή Υπουργού
Ο Διευθυντής
ΑΛ. ΒΑΦΕΙΑΔΗΣ

Αριθ. Α5β/983 (9)

Περί ειδοποιήσεως τής γενομένης παρακαταθέσεως αποζημιώσεως εξ αναγκαστικής απαλλοτριώσεως ακινήτων πρός κατασκευήν τής Εθνικής οδού Μπάρας—Γρεβενών—Κοζάνης—Πολυμύλου ορίων Ν. Ημαθίας.

Ο ΥΠΟΥΡΓΟΣ ΔΗΜΟΣΙΩΝ ΕΡΓΩΝ

Έχοντες υπ' όψει τά άρθρα 7 καί 8 τού Ν.Δ. 797/1971 «περί αναγκαστικών απαλλοτριώσεων», φέρομεν εις γνώσιν των κάτωθι αναφερομένων.

α. Των κεκτημένων ή αξιούντων δικαιώματα κυριότητος επί των δυνάμει τής υπ' αριθ. Δ. 10708/7125/1973 αποφάσεως (ΦΕΚ 273/1973 τ. Δ') αναγκαστικώς απαλλοτριωθέντων ακινήτων πρός κατασκευήν τής Εθνικής οδού Μπάρας—Γρεβενών—Κοζάνης—Πολυμύλου ορίων Ν. Ημαθίας.

β. Των τυχόν επί των ακινήτων τούτων εγγεγραμμένων ενυποθήκων ή κατασχόντων δανειστών ή τρίτων διεκδικητών, ότι ή δυνάμει τής υπ' αριθ. 537/1974 αποφάσεως τού Μονομελούς Πρωτοδικείου Κοζάνης καθορισθείσα προσωρινή αποζημίωσις, δι' άπαντα τά ακίνητα, μετά των επικειμένων, ως ταύτα εικονίζονται εις τό οικείον κτηματολογικόν διάγραμμα καί τόν σχετικόν κτηματολογικόν πίνακα, κατετέθη εις τό Ταμείον Παρακαταθηκών καί Δανείων εκδοθέντος πρός τούτο τού υπ' αριθ. 11706/4.12.75 γραμματίου συστάσεως παρακαταθήκης παρά τού Γραφείου Παρακαταθηκών Κοζάνης διά συνολικόν ποσόν εξήκοντα μία χιλιάδων διακοσίων δρχ. (61.200).

Η αποζημίωσις αύτη είναι αποδοτέα εις τούς κατά Νόμον δικαιούχους.

Η παρούσα δημοσιευθήτω διά τής Εφημερίδος τής Κυβερνήσεως.

Εν Αθήναις τη 16 Φεβρουαρίου 1976

Εντολή Υπουργού
Ο Διευθυντής
ΑΛ. ΒΑΦΕΙΑΔΗΣ

Αριθ. Α5β/999 (10)

Περί ειδοποιήσεως τής γενομένης παρακαταθέσεως αποζημιώσεως εξ αναγκαστικής απαλλοτριώσεως ακινήτων πρός ανακαίνισιν καί βελτίωσιν τής Εθνικής οδού Μπάρας—Γρεβενών—Κοζάνης—Πολυμύλου ορίων Ν. Ημαθίας.

Ο ΥΠΟΥΡΓΟΣ ΔΗΜΟΣΙΩΝ ΕΡΓΩΝ

Έχοντες υπ' όψει τά άρθρα 7 καί 8 τού Ν.Δ. 797/1971 «περί αναγκαστικών απαλλοτριώσεων», φέρομεν εις γνώσιν των κάτωθι αναφερομένων.

α. Των κεκτημένων ή αξιούντων δικαιώματα κυριότητος επί των δυνάμει τής υπ' αριθ. Δ. 9934/6045/24.8.73 αποφάσεως (ΦΕΚ 241/73 τ. Δ') αναγκαστικώς απαλλοτριωθέντων ακινήτων πρός ανακαίνισιν καί βελτίωσιν τής Εθνικής οδού Μπάρας—Γρεβενών—Κοζάνης—Πολυμύλου ορίων Ν. Ημαθίας.

β. Των τυχόν επί των ακινήτων τούτων εγγεγραμμένων ενυποθήκων ή κατασχόντων δανειστών ή τρίτων διεκδικητών, ότι ή δυνάμει τής υπ' αριθ. 47/1975 αποφάσεως τού Εφετείου Λαρίσης καθορισθείσα προσωρινή αποζημίωσις, δι' άπαντα τά ακίνητα, μετά των επικειμένων, ως ταύτα εικονίζονται εις τό οικείον κτηματολογικόν διάγραμμα καί τόν σχετικόν κτηματολογικόν πίνακα, κατετέθη εις τό Ταμείον Παρακαταθηκών καί Δανείων εκδοθέντος πρός τούτο τού υπ' αριθ. 11705/4.12.75 γραμματίου συστάσεως παρακαταθήκης παρά τού Γραφείου Παρακαταθηκών Κοζάνης διά συνολικόν

ποσὸν ἑνὸς ἑκατομμυρίου τριάκοντα ἐννέα χιλιάδων τριακοσίων εἴκοσιν ὀκτὼ (1.039.328) δρχ.

Ἡ ἀποζημίωσις αὕτη εἶναι ἀποδοτέα εἰς τοὺς κατὰ Νόμον δικαιούχους.

Ἡ παροῦσα δημοσιευθήτω διὰ τῆς Ἐφημερίδος τῆς Κυβερνήσεως.

Ἐν Ἀθήναις τῇ 16 Φεβρουαρίου 1976

Ἐντολῇ Ὑπουργοῦ
Ὁ Διευθυντής
ΑΛ. ΒΑΦΕΙΑΔΗΣ

Ἀριθ. 1147 (11)

Περὶ εἰδοποιήσεως τῆς γενομένης παρακαταθέσεως ἀποζημιώσεως ἐξ ἀναγκαστικῆς ἀπαλλοτριώσεως ἀκινήτων πρὸς κατασκευὴν ἀρδευτικοῦ δικτύου ζώνης Β΄ πεδιάδος Ἀλφειοῦ.

Ο ΥΠΟΥΡΓΟΣ ΔΗΜΟΣΙΩΝ ΕΡΓΩΝ

Ἔχοντες ὑπ' ὄψει τὰ ἄρθρα 7 καὶ 25 τοῦ Α.Ν. 1731/39 «περὶ ἀναγκαστικῶν ἀπαλλοτριώσεων» φέρομεν εἰς γνῶσιν τῶν κάτωθι ἀναφερομένων.

α) Τῶν κεκτημένων ἢ ἀξιούντων δικαιώματα κυριότητος ἐπὶ τῶν δυνάμει τῆς ὑπ' ἀριθ. Δ. 2732/69 ἀποφάσεως (ΦΕΚ 86/69 τ. Δ΄) ἀναγκαστικῶς ἀπαλλοτριωθέντων ἀκινήτων πρὸς κατασκευὴν ἀρδευτικοῦ δικτύου ζώνης Β΄ πεδιάδος Ἀλφειοῦ.

β) Τῶν τυχὸν ἐπὶ τῶν ἀκινήτων τούτων ἐγγεγραμμένων ἐνυποθήκων ἢ κατασχόντων δανειστῶν ἢ τρίτων διεκδικητῶν, ὅτι ἡ δυνάμει τῆς ὑπ' ἀριθ. 529/75 ἀποφάσεως τοῦ Μονομελοῦς Πρωτοδικείου Ἠλείας καθορισθεῖσα προσωρινὴ ἀποζημίωσις, δι' ἅπαντα τὰ ἀκίνητα, μετὰ τῶν ἐπικειμένων, ὡς ταῦτα εἰκονίζονται εἰς τὸ οἰκεῖον κτηματολογικὸν διάγραμμα καὶ τὸν σχετικὸν κτηματολογικὸν πίνακα, κατετέθη εἰς τὸ Ταμεῖον Παρακαταθηκῶν καὶ Δανείων ἐκδοθέντος πρὸς τοῦτο τοῦ ὑπ' ἀριθ. 36184/1976 γραμματίου συστάσεως παρακαταθήκης παρὰ τοῦ Γραφείου Παρακαταθηκῶν Πύργου διὰ συνολικὸν ποσὸν τεσσάρων χιλιάδων πεντακοσίων δραχμῶν (4.500).

Ἡ ἀποζημίωσις αὕτη εἶναι ἀποδοτέα εἰς τοὺς κατὰ Νόμον δικαιούχους.

Ἡ παροῦσα δημοσιευθήτω διὰ τῆς Ἐφημερίδος τῆς Κυβερνήσεως.

Ἐν Ἀθήναις τῇ 13 Φεβρουαρίου 1976

Ἐντολῇ Ὑπουργοῦ
Ὁ Διευθυντής
ΑΛ. ΒΑΦΕΙΑΔΗΣ

ΠΟΛΕΟΔΟΜΙΑ

ΑΠΟΦΑΣΕΙΣ

Ἀριθ. Τ.Υ. 591 οἰκ. (12)

Περὶ χαρακτηρισμοῦ παρόδου τῆς ὁδοῦ Σαρανταπόρου, Νομοῦ Πιερίας, ὡς προϋφισταμένης τοῦ ἔτους 1923.

Ο ΝΟΜΑΡΧΗΣ ΠΙΕΡΙΑΣ

Ἔχοντες ὑπ' ὄψει:

1. Τὰς διατάξεις τοῦ ἄρθρου 20 τοῦ Ν.Δ. τῆς 17.7.1923 «περὶ σχεδίων πόλεων κλπ.».
2. Τὰς διατάξεις τῶν ἄρθρων 1 καὶ 5 τοῦ Ν. 3200/1955 «περὶ Διοικητικῆς ἀποκεντρώσεως».
3. Τὰς διατάξεις τῶν Β.Δ. 712/1970, 677/1971 καὶ 198/1972.
4. Τὴν ἀπὸ 28.6.1975 αἴτησιν τοῦ Ἰωάννου Χατζηνικολάου.
5. Τὸ διάγραμμα ἀποτυπώσεως πόλεως Κατερίνης τοῦ ἔτους 1927 εἰς ὃ ἐμφαίνεται ἐνδεικτικῶς ἡ ἐν περιλήψει πάροδος.
6. Τὸ ὑπ' ἀριθ. 4351/22.6.1927 πρωτόκολλον ἐκτιμήσεως καὶ παραδόσεως οἰκήματος εἰς τὸν Παντελῆν Γκεμαλμὰν τότε κάτοχον τῆς ἰδιοκτησίας τοῦ Δημητρίου Μπατζογιάννη (ἐμφαινομένης ἐν τῷ διαγράμματι ὑπ' ἀριθ. 2), ἐξ οὗ προκύπτει ὅτι ἡ ἰδιοκτησία αὕτη παρεχωρήθη ἔχουσα πρόσωπον ἐπὶ τῆς ἐν θέματι παρόδου φερομένης ἐν τῷ σκαριφήματι τοῦ πρωτοκόλλου ὡς δρόμου.
7. Τὸ ὑπ' ἀριθ. 7938/26.6.1975 πιστοποιητικὸν τοῦ Δήμου Κατερίνης καὶ τὴν ὑπ' ἀριθ. 885/1975 ἔνορκον βεβαίωσιν μαρτύρων ἐνώπιον Εἰρηνοδίκου.
8. Τὸ τοπογραφικὸν διάγραμμα τὸ συνταχθὲν ὑπὸ τοῦ πολιτικοῦ μηχανικοῦ Κυριάκου Τζάνη.
9. Τὰς ὑπ' ἀριθ. 734/1965 καὶ 1288/1968 ἀδείας ἀνεγέρσεως οἰκοδομῶν ἐπὶ τῶν ἰδιοκτησιῶν τῶν Ἠλία καὶ Παναγιώτου Χατζηχηδίρογλου ἐχουσῶν διέξοδον ἀποκλειστικῶς διὰ τῆς ἐν λόγῳ παρόδου.
10. Τὸ πρακτικὸν τῆς ἀπὸ 22 Αὐγούστου 1975 συνεδριάσεως τοῦ Περιφερειακοῦ Συμβουλίου Δημοσίων Ἔργων (θέμα 3ον), δι' οὗ τοῦτο γνωμοδοτεῖ ὁμοφώνως ὅπως ἡ ἐν λόγῳ πάροδος χαρακτηρισθῇ ὡς προϋφισταμένη τοῦ ἔτους 1923.
11. Πάντα τὰ λοιπὰ στοιχεῖα τοῦ φακέλλου.


Ἐπειδὴ ἐκ τῶν ἀνωτέρω πρωτοκόλλου παραδόσεως οἰκήματος καὶ διαγράμματος ἀποτυπώσεως Κατερίνης τοῦ ἔτους 1927 συνάγεται ὅτι ἡ ἐν περιλήψει πάροδος ὑφίσταται ὡς κοινόχρηστος ἀπὸ τοῦ ἔτους 1927 ἐκ δὲ τῆς ἐνόρκου βεβαιώσεως καὶ τοῦ πιστοποιητικοῦ τοῦ Δήμου Κατερίνης ὅτι αὕτη προϋφίσταται τοῦ ἔτους 1923, ἀποφασίζομεν:

Χαρακτηρίζομεν τὴν πάροδον τῆς ὁδοῦ Σαρανταπόρου τὴν ἐμφαινομένην εἰς τὸ ἀνωτέρω (8) τοπογραφικὸν διάγραμμα μεταξὺ τῶν ἰδιοκτησιῶν Λαμπρινῆς Καμανατζῆ, Θωμᾶ Γατσιοῦ, Παναγιώτου Χατζηχηδήρογλου, Ἠλία Χατζηχηδήρογλου, Ἰωάννου Χατζηνικολάου καὶ Δημητρίου Μπατζογιάννη, ὡς προϋφισταμένην τοῦ ἔτους 1923.


Ἡ παροῦσα δημοσιευθήτω διὰ τῆς Ἐφημερίδος τῆς Κυβερνήσεως.

Ἐν Κατερίνῃ τῇ 26 Ἰανουαρίου 1976

Ὁ Νομάρχων
Γ. ΓΙΑΚΟΥΜΗΣ

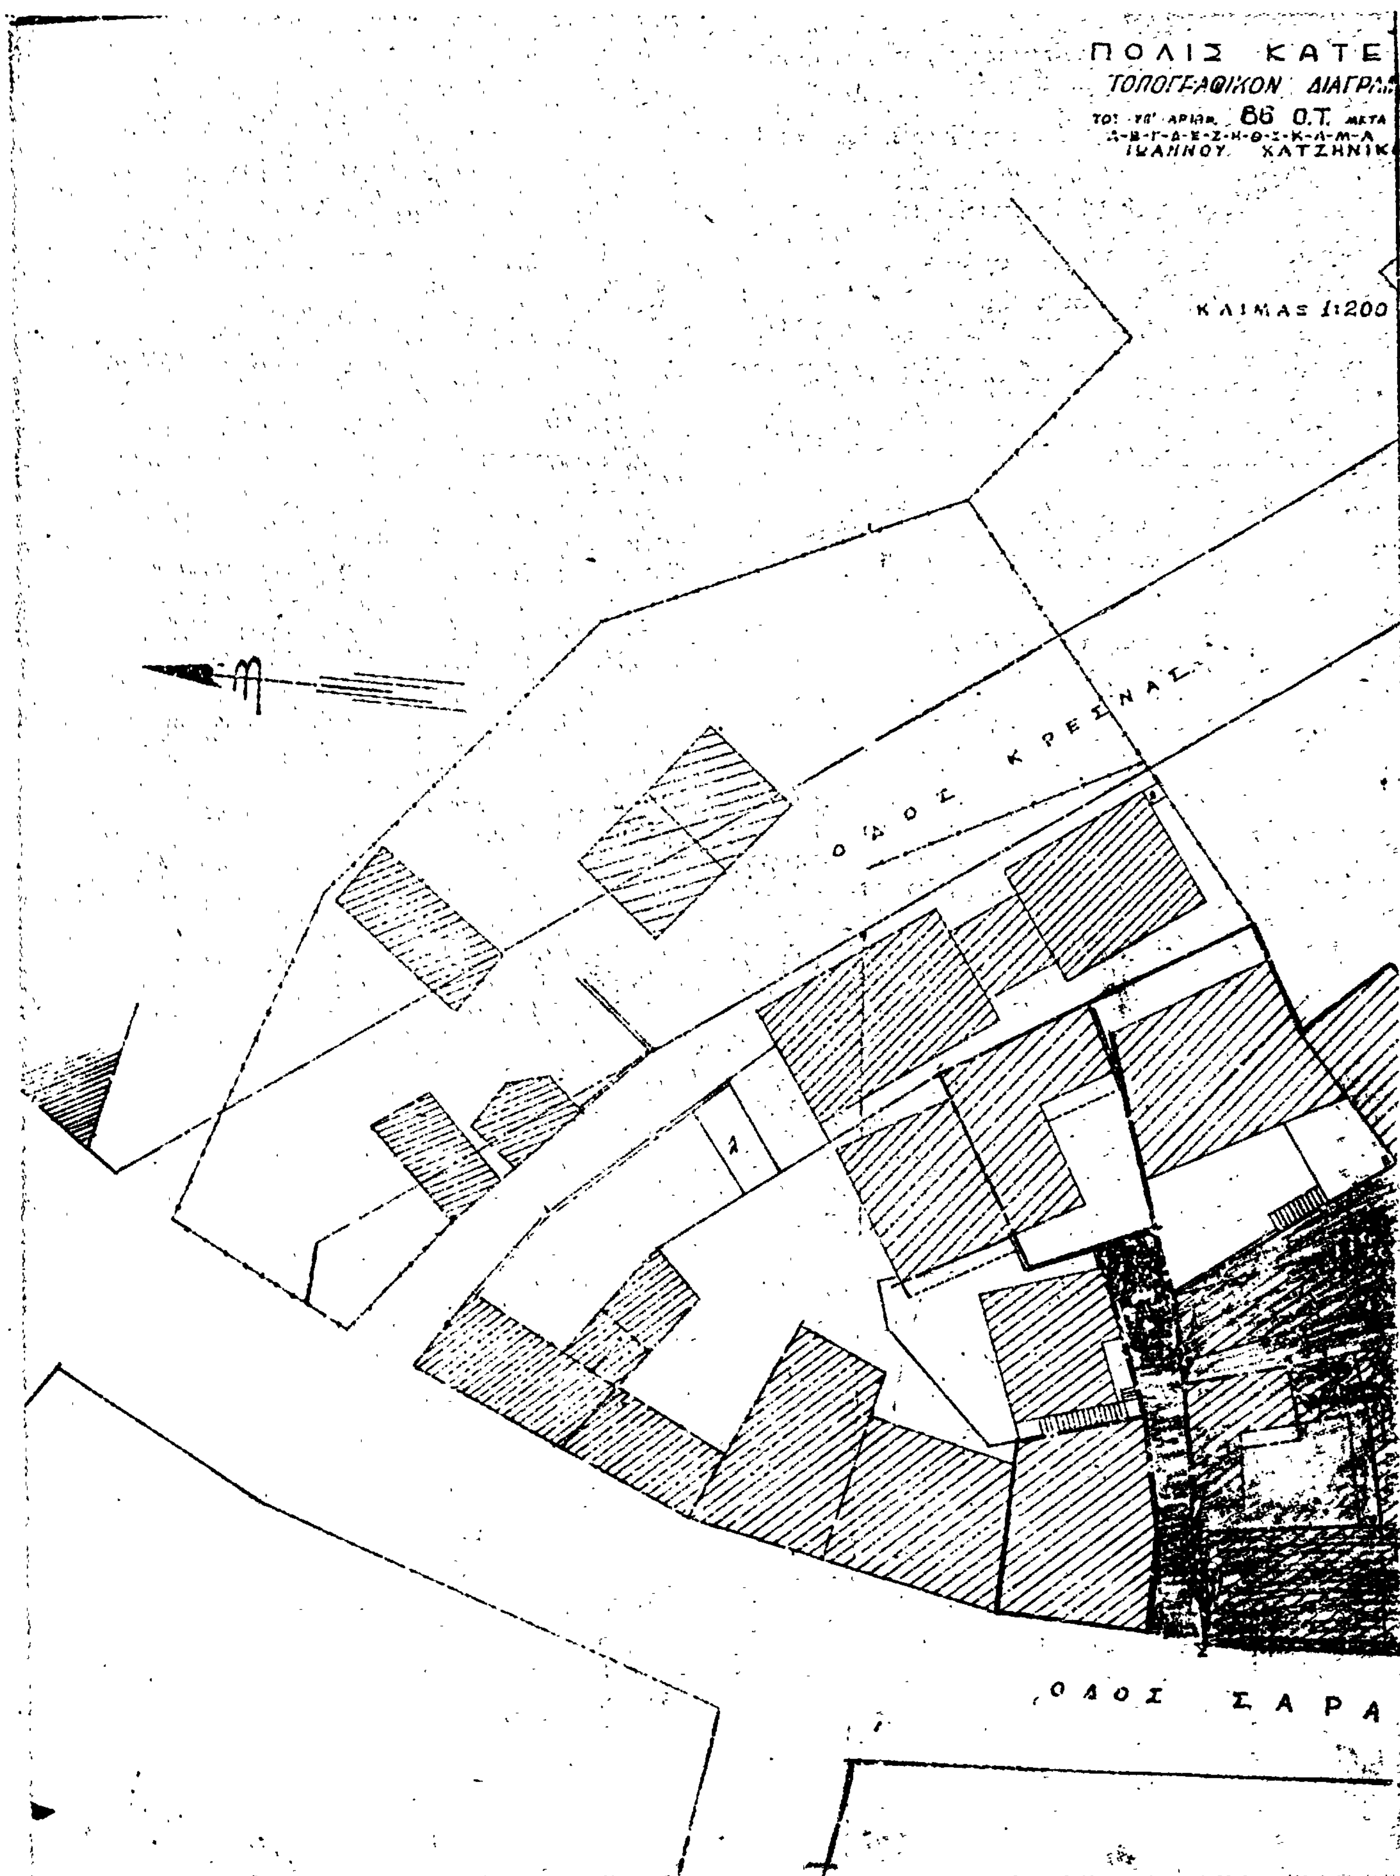
ΠΟΛΙΣ ΚΑΤΕ
ΤΟΠΟΓΡΑΦΙΚΟΝ ΔΙΑΓΡ
86 Ο.Τ.
ΙΩΑΝΝΟΥ ΧΑΤΖΗΝΙΚ
ΚΛΙΜΑΞ 1:200
ΟΔΟΣ ΚΡΕΣΝΑΣ
ΟΔΟΣ ΣΑΡΑ



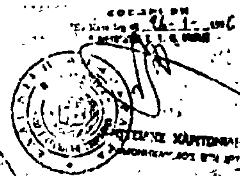

ΟΔΟΣ ΖΑΛΟΓΓΟΥ

Κατερίνη Δεκέμβριος 1975

ΠΛΑΤΕΙΑ

ΤΑ ΠΟΡΟΥ

ΑΝΑΚΟΙΝΩΣΕΙΣ

(13)

Περὶ εἰδοποιήσεως τῆς γενομένης παρακαταθέσεως ἀποζημιώσεως προσκυρωθέντος τμήματος ἀκινήτου, κειμένου παρὰ τὴν ὁδὸν Ἰουλίας Ἀνδρεάδη (ἄλλοτε Πολυχρονίου Κωνσταντᾶ) τῆς πόλεως Κερκύρας.

Ἡ ἐν Ἀθήναις ἑδρεύουσα Ἀνώνυμος Ἑταιρεία ὑπὸ τὴν ἐπωνυμίαν «ΑΛΕΞΑΝΔΡΟΣ Σ. ΔΕΣΥΛΛΑΣ Α.Ε., Βιομηχανικαί, Ἐμπορικαί, Τουριστικαί, Ξενοδοχειακαὶ καὶ Μεταφορικαὶ Ἐπιχειρήσεις» καὶ τὸν διακριτικὸν τίτλον «ΑΛΕΞΑΝΔΡΟΣ Σ. ΔΕΣΥΛΛΑΣ Α.Ε.» φέρει εἰς γνῶσιν τῶν κεκτημένων ἢ ἀξιούντων δικαιώματα κυριότητος ἐπὶ τοῦ κατὰ τὴν διασταύρωσιν τῶν ὁδοῦ Ἰουλίας Ἀνδρεάδη (ἄλλοτε Πολυχρονίου Κωνσταντᾶ) καὶ 2ας παρόδου αὐτῆς τῆς πόλεως Κερκύρας ἀκινήτου, χαρακτηριζομένου εἰς τὴν ὑπ' ἀριθ. 16/1966 πρᾶξιν ἀναλογισμοῦ ἀποζημιώσεως τῆς Διευθύνσεως Τεχνικῶν Ὑπηρεσιῶν Νομοῦ Κερκύρας καὶ τὸ συνοδεῦον ταύτην διάγραμμα ὑπὸ τὸ στοιχεῖον Α', ὡς καὶ τῶν τυχὸν ἐπὶ τοῦ ἀκινήτου τούτου ἐγγεγραμμένων ἐνυποθήκων δανειστῶν ἢ τρίτων διεκδικητῶν, ὅτι κατέθεσε τὴν διὰ τῆς ὑπ' ἀριθ. 49 τοῦ 1974 ἔτους ἀποφάσεως τοῦ Μονομελοῦς Πρωτοδικείου Κερκύρας προσδιορισθεῖσαν ἀποζημίωσιν διὰ τὴν συντέλεσιν τῆς διὰ τῆς προαναφερθείσης ὑπ' ἀριθ. 16/1966 πράξεως ἀναλογισμοῦ ἀποζημιώσεως τῆς Δ.Τ.Υ.Ν. Κερκύρας, κυρωθείσης διὰ τῆς ὑπ' ἀριθ. 30316/6.12.1967 ἀποφάσεως τοῦ Νομάρχου Κερκύρας, γενομένης προσκυρώσεως τμήματος ἐδάφους ἐμβαδοῦ μέτρων τετραγωνικῶν ἑβδομήκοντα ἑπτὰ (77), σημειουμένου εἰς τὸ συνοδεῦον τὴν ἄνω πρᾶξιν κτηματολογικὸν διάγραμμα διὰ τῶν ἀριθμῶν 4, 7, 8, 11, 4 τοῦ ἀνωτέρω ἀναφερομένου καὶ ὑπὸ τὸ στοιχεῖον Α' χαρακτηριζομένου ἀκινήτου, τοῦ τμήματος τούτου ἐδάφους προσκυρωθέντος εἰς τὴν αὐτὴν θέσιν καὶ ὑπὸ τὸ στοιχεῖον Β' χαρακτηριζόμενον ἀκίνητον, ἰδιοκτησίας ἄλλοτε Βανὶκ Σιρὰκ Καρσιὰν καὶ Περλαντῆς συζύγου Βανὶκ Καρσιὰν καὶ ἤδη τῆς Ἀνωνύμου ταύτης Ἑταιρείας. Ἡ ἐν λόγῳ κατάθεσις ἐγένετο ὑπὲρ τῶν νομίμων κληρονόμων τῆς κατὰ τὴν 12.4.1975 ἀποβιωσάσης Ἀριάδνης χήρας Ἀριστοτέλους Μιχαλᾶ, ἀναγνωρισθείσης δικαιούχου διὰ τῆς ἄνω ὑπ' ἀριθ. 49 τοῦ 1974 ἔτους ἀποφάσεως τοῦ Μονομελοῦς Πρωτοδικείου Κερκύρας, μνείας γενομένης ὅτι τὸ κατατεθὲν ποσὸν συνιστᾶ ἐν μέρει καὶ προϊὸν ἐκπλειστηριάσματος κατὰ τὸν ὑπ' ἀριθ. 9068/20.5.1974 πίνακα κατατάξεως τοῦ Συμβολαιογράφου Κερκύρας Σπυρίδωνος Βοντετσιάνου, κατὰ τὸν ὁποῖον ἡ ἀποβιώσασα ἤδη Ἀριάδνη χήρα Ἀριστοτέλους Μιχαλᾶ, κατετάγη τυχαίως διὰ ποσὸν δραχμῶν 331.406 ἄλλως διὰ ποσὸν δραχμῶν 360.000, ἐκδοθέντος τοῦ ὑπ' ἀριθ. 10569 τῆς 17 Φεβρουαρίου 1976 γραμματίου συστάσεως παρακαταθήκης τοῦ Γραφείου Παρ/κῶν Κερκύρας τοῦ Ταμείου Παρακαταθηκῶν καὶ Δανείων ἐκ δραχμῶν 215.600.

Τὸ γραμμάτιον τοῦτο κατετέθη εἰς τὸν Συμβολαιογράφον Κερκύρας Σπυρίδωνα Βοντετσιάνον, συνταχθείσης περὶ τῆς καταθέσεως ταύτης τῆς ὑπ' ἀριθ. 12011 τῆς 17 Φεβρουαρίου 1976 πράξεως αὐτοῦ καταθέσεως γραμματίου, εἰς ἐλευθέραν δὲ ἄρσιν τοῦ νομιμοποιουμένου ἁρμοδίως ὡς δικαιούχου τῆς διὰ τοῦ Γραμματίου τούτου κατατεθείσης ἀποζημιώσεως.

Ἐν Ἀθήναις τῇ 18 Φεβρουαρίου 1976

Ὁ Πρόεδρος τοῦ Δ.Σ.
ΚΩΝ/ΝΟΣ ΝΙΚΟΛΑΠΟΥΛΟΣ

(Ἀριθ. τριπλ. Ταμ. ΙΖ' Ἀθ. 16668 τῆς 20.2.1976)

(14)

Περὶ εἰδοποιήσεως τῆς γενομένης παρακαταθέσεως ἀποζημιώσεως ρυμοτομηθέντος τμήματος ἀκινήτου, κειμένου παρὰ τὴν ὁδὸν Ἰουλίας Ἀνδρεάδη (ἄλλοτε Πολυχρονίου Κωνσταντᾶ) τῆς πόλεως Κερκύρας.

Ἐν Ἀθήναις ἑδρεύουσα Ἀνώνυμος Ἑταιρεία ὑπὸ τὴν ἐπωνυμίαν «ΑΛΕΞΑΝΔΡΟΣ Σ. ΔΕΣΥΛΛΑΣ Α.Ε., Βιομηχανικαί, Ἐμπορικαί, Τουριστικαί, Ξενοδοχειακαὶ καὶ Μεταφορικαὶ Ἐπιχειρήσεις» καὶ τὸν διακριτικὸν τίτλον «ΑΛΕΞΑΝΔΡΟΣ Σ. ΔΕΣΥΛΛΑΣ Α.Ε.», φέρει εἰς γνῶσιν τῶν κεκτημένων ἢ ἀξιούντων δικαιώματα κυριότητος ἐπὶ τοῦ κατὰ τὴν διασταύρωσιν τῶν ὁδοῦ Ἰουλίας Ἀνδρεάδη (ἄλλοτε Πολυχρονίου Κωνσταντᾶ) καὶ 2ας παρόδου αὐτῆς τῆς πόλεως Κερκύρας ἀκινήτου, χαρακτηριζομένου εἰς τὴν ὑπ' ἀριθ. 16/1966 πρᾶξιν ἀναλογισμοῦ ἀποζημιώσεως τῆς Διευθύνσεως Τεχνικῶν Ὑπηρεσιῶν Νομοῦ Κερκύρας καὶ τὸ συνοδεῦον ταύτην διάγραμμα ὑπὸ στοιχεῖον Α', ὡς καὶ τῶν τυχὸν ἐπὶ τοῦ ἀκινήτου τούτου ἐγγεγραμμένων ἐνυποθήκων δανειστῶν ἢ τρίτων διεκδικητῶν, ὅτι κατέθεσεν ἐν μέρει τὴν διὰ τῆς ὑπ' ἀριθ. 170 τοῦ 1970 ἔτους ἀποφάσεως τοῦ Μονομελοῦς Πρωτοδικείου Κερκύρας προσδιορισθεῖσαν ἀποζημίωσιν διὰ τὴν συντέλεσιν τῆς διὰ τῆς προαναφερθείσης ὑπ' ἀριθ. 16/1966 πράξεως ἀναλογισμοῦ ἀποζημιώσεως τῆς Δ.Τ.Υ.Ν. Κερκύρας, κυρωθείσης διὰ τῆς ὑπ' ἀριθ. 30316/6.12.1967 ἀποφάσεως τοῦ Νομάρχου Κερκύρας, γενομένης ρυμοτομήσεως τμήματος ἐδάφους ἐμβαδοῦ μέτρων τετραγωνικῶν ἑκατὸν τεσσαράκοντα τριῶν (143), σημειουμένου εἰς τὸ συνοδεῦον τὴν ἄνω πρᾶξιν κτηματολογικὸν διάγραμμα διὰ τῶν ἀριθμῶν 1, 5, 4, 15, 11, 12, 1 τοῦ ἀνωτέρω ἀναφερομένου καὶ ὑπὸ τὸ στοιχεῖον Α' χαρακτηριζομένου ἀκινήτου, φερομένου ὡς ἀνήκοντος εἰς τὸν Ἀριστοτέλην Βασιλείου Μιχαλᾶν, δι' ἣν ἀποζημίωσιν, ἀνερχομένην εἰς δραχμὰς 214.500, φέρεται ὑπόχρεος ἡ ὑπὸ στοιχεῖον Β' ἰδιοκτησία, ἀνήκουσα ἄλλοτε εἰς τοὺς Βανὶκ Σιρὰκ Καρσιὰν καὶ Περλαντῆ σύζυγον Βανὶκ Καρσιάν. Ἡ ἐν λόγῳ ἐν μέρει κατάθεσις ἐγένετο ὑπὲρ τῶν ἁρμοδίως ἀναγνωρισθησομένων δικαιούχων αὐτῆς, ἅτε τοῦ κατὰ τὴν ἄνω πρᾶξιν φερομένου ὡς κυρίου καὶ δικαιούχου ἀποβιώσαντος ἤδη, μνείας γενομένης ὅτι τὸ κατατεθὲν ποσὸν συνιστᾶ ἐν μέρει καὶ προϊὸν ἐκπλειστηριάσματος κατὰ τὸν ὑπ' ἀριθ. 9068/20.5.1974 πίνακα κατατάξεως τοῦ Συμβολαιογράφου Κερκύρας Σπυρίδωνος Βοντετσιάνου, κατὰ τὸν ὁποῖον ἡ ἐπίσης ἀποβιώσασα ἤδη Ἀριάδνη χήρα Ἀριστοτέλους Μιχαλᾶ, κατετάγη τυχαίως διὰ ποσὸν δραχμῶν 331.406, ἄλλως διὰ ποσὸν δραχμῶν 360.000, ἐκδοθέντος τοῦ ὑπ' ἀριθ. 10570 τῆς 17 Φεβρουαρίου 1976 γραμματίου συστάσεως παρακαταθήκης τοῦ Γραφείου Παρ/κῶν Κερκύρας τοῦ Ταμείου Παρακαταθηκῶν καὶ Δανείων ἐκ δραχμῶν 144.400 (ἑτέρου ποσοῦ δραχμῶν 215.600 κατατεθέντος διὰ τοῦ ὑπ' ἀριθ. 10569/17.2.1976 γραμματίου συστάσεως παρακαταθήκης τοῦ αὐτοῦ ὡς ἄνω Γραφείου Παρακαταθηκῶν).

Τὸ Γραμμάτιον τοῦτο κατετέθη εἰς τὸν Συμβολαιογράφον Κερκύρας Σπυρίρωνα Βοντετσιάνον, συνταχθείσης περὶ τῆς καταθέσεως ταύτης τῆς ὑπ' ἀριθ. 12012 τῆς 17 Φεβρουαρίου 1976 πράξεως αὐτοῦ καταθέσεως γραμματίου, εἰς ἐλευθέραν δὲ ἄρσιν τοῦ νομιμοποιουμένου ἁρμοδίως ὡς δικαιούχου τῆς διὰ τοῦ γραμματίου τούτου κατατεθείσης ἀποζημιώσεως.

Ἐν Ἀθήναις τῇ 18 Φεβρουαρίου 1976

Ὁ Πρόεδρος τοῦ Δ.Σ.
ΚΩΝ/ΝΟΣ ΝΙΚΟΛΑΚΟΠΟΥΛΟΣ

(Ἀριθ. τριπλ. ΙΖ' Ταμ. Εἰσπρ. Θεσ/νίκης 16667/20.2.76).

ΕΚ ΤΟΥ ΕΘΝΙΚΟΥ ΤΥΠΟΓΡΑΦΕΙΟΥ